# BESTUHLUNGSPLAN

## Empore
## Parlamentarisch

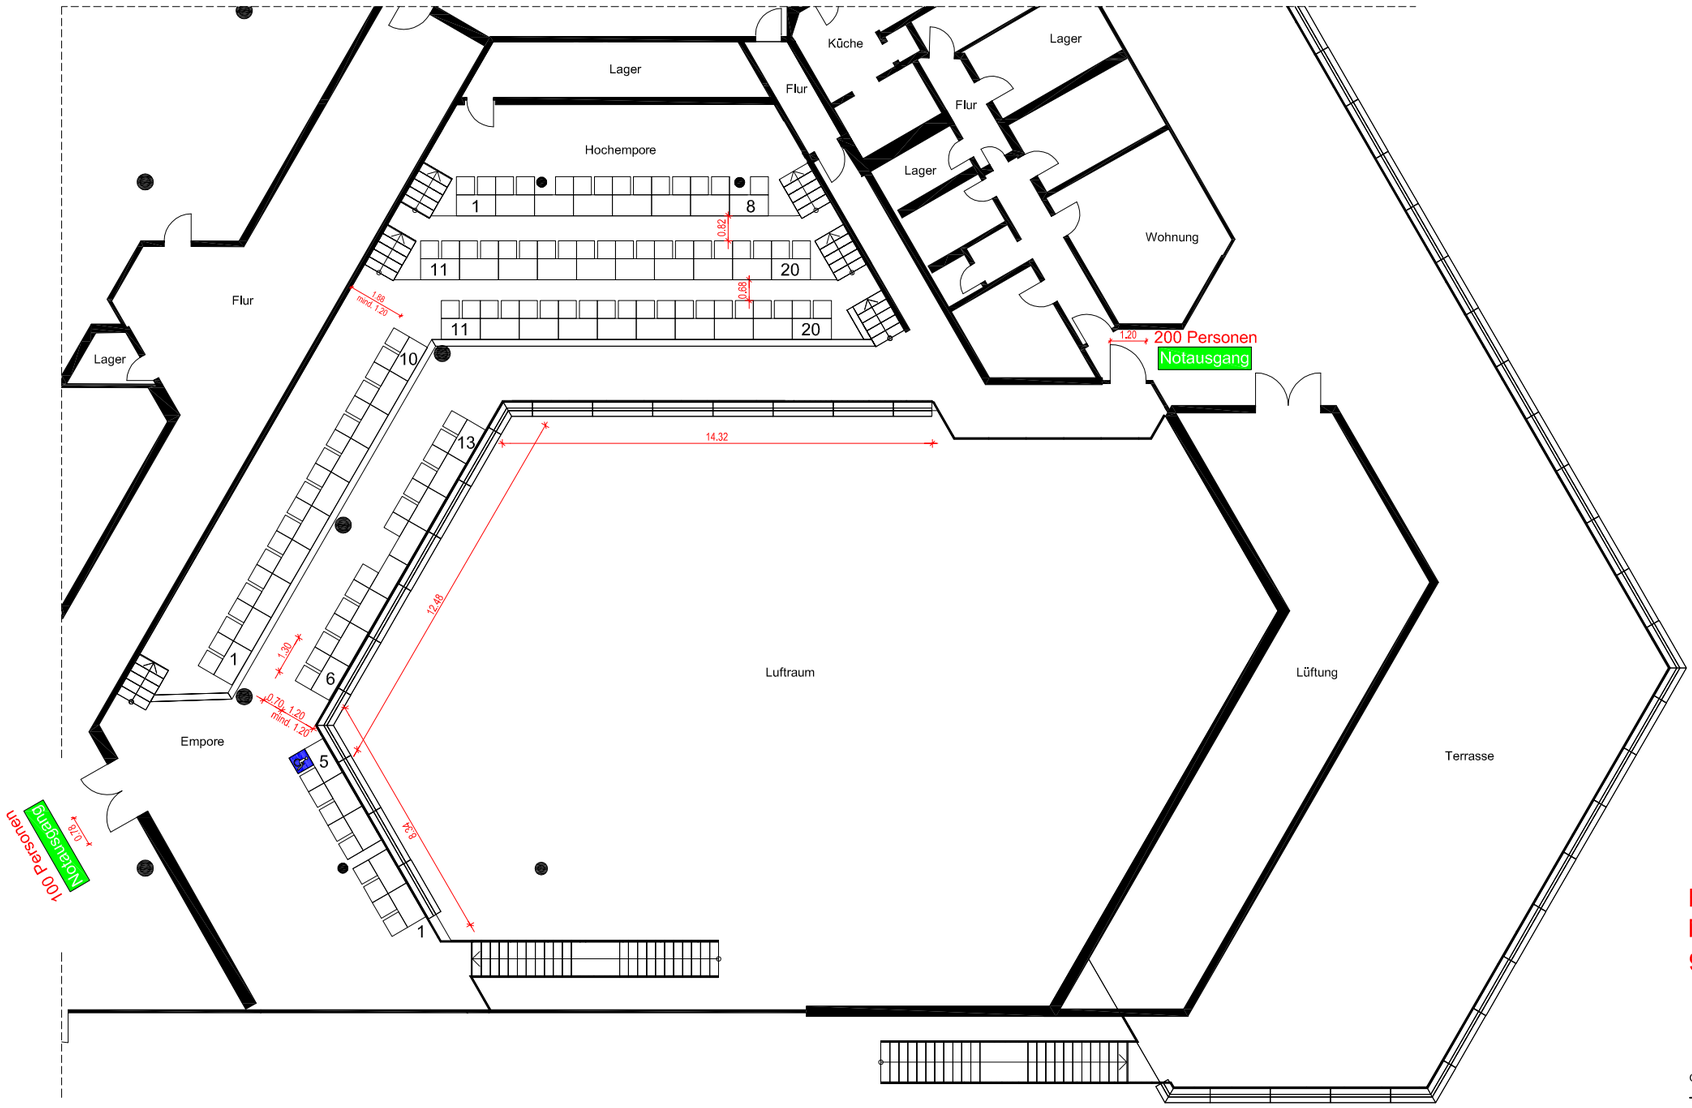


HINWEIS:
MAXIMALE BESTUHLUNG
98 SITZPLÄTZE

OBJEKT: Badnerlandhalle, Neureut

PLANERSTELLER:

Am Kieswerk 3
77746 Schutterwald
Tel. (0781) 5993-0
Fax. (0781) 5993-4

| | |
|---|---|
| STOCKWERK: | Empore |
| STAND: | September 2020 |
| PLAN-NR. | OG 1.1 |
| MAßSTAB | 1:200 |