


# BESTUHLUNGSPLAN

Großer Saal  
Bankettbestuhlung

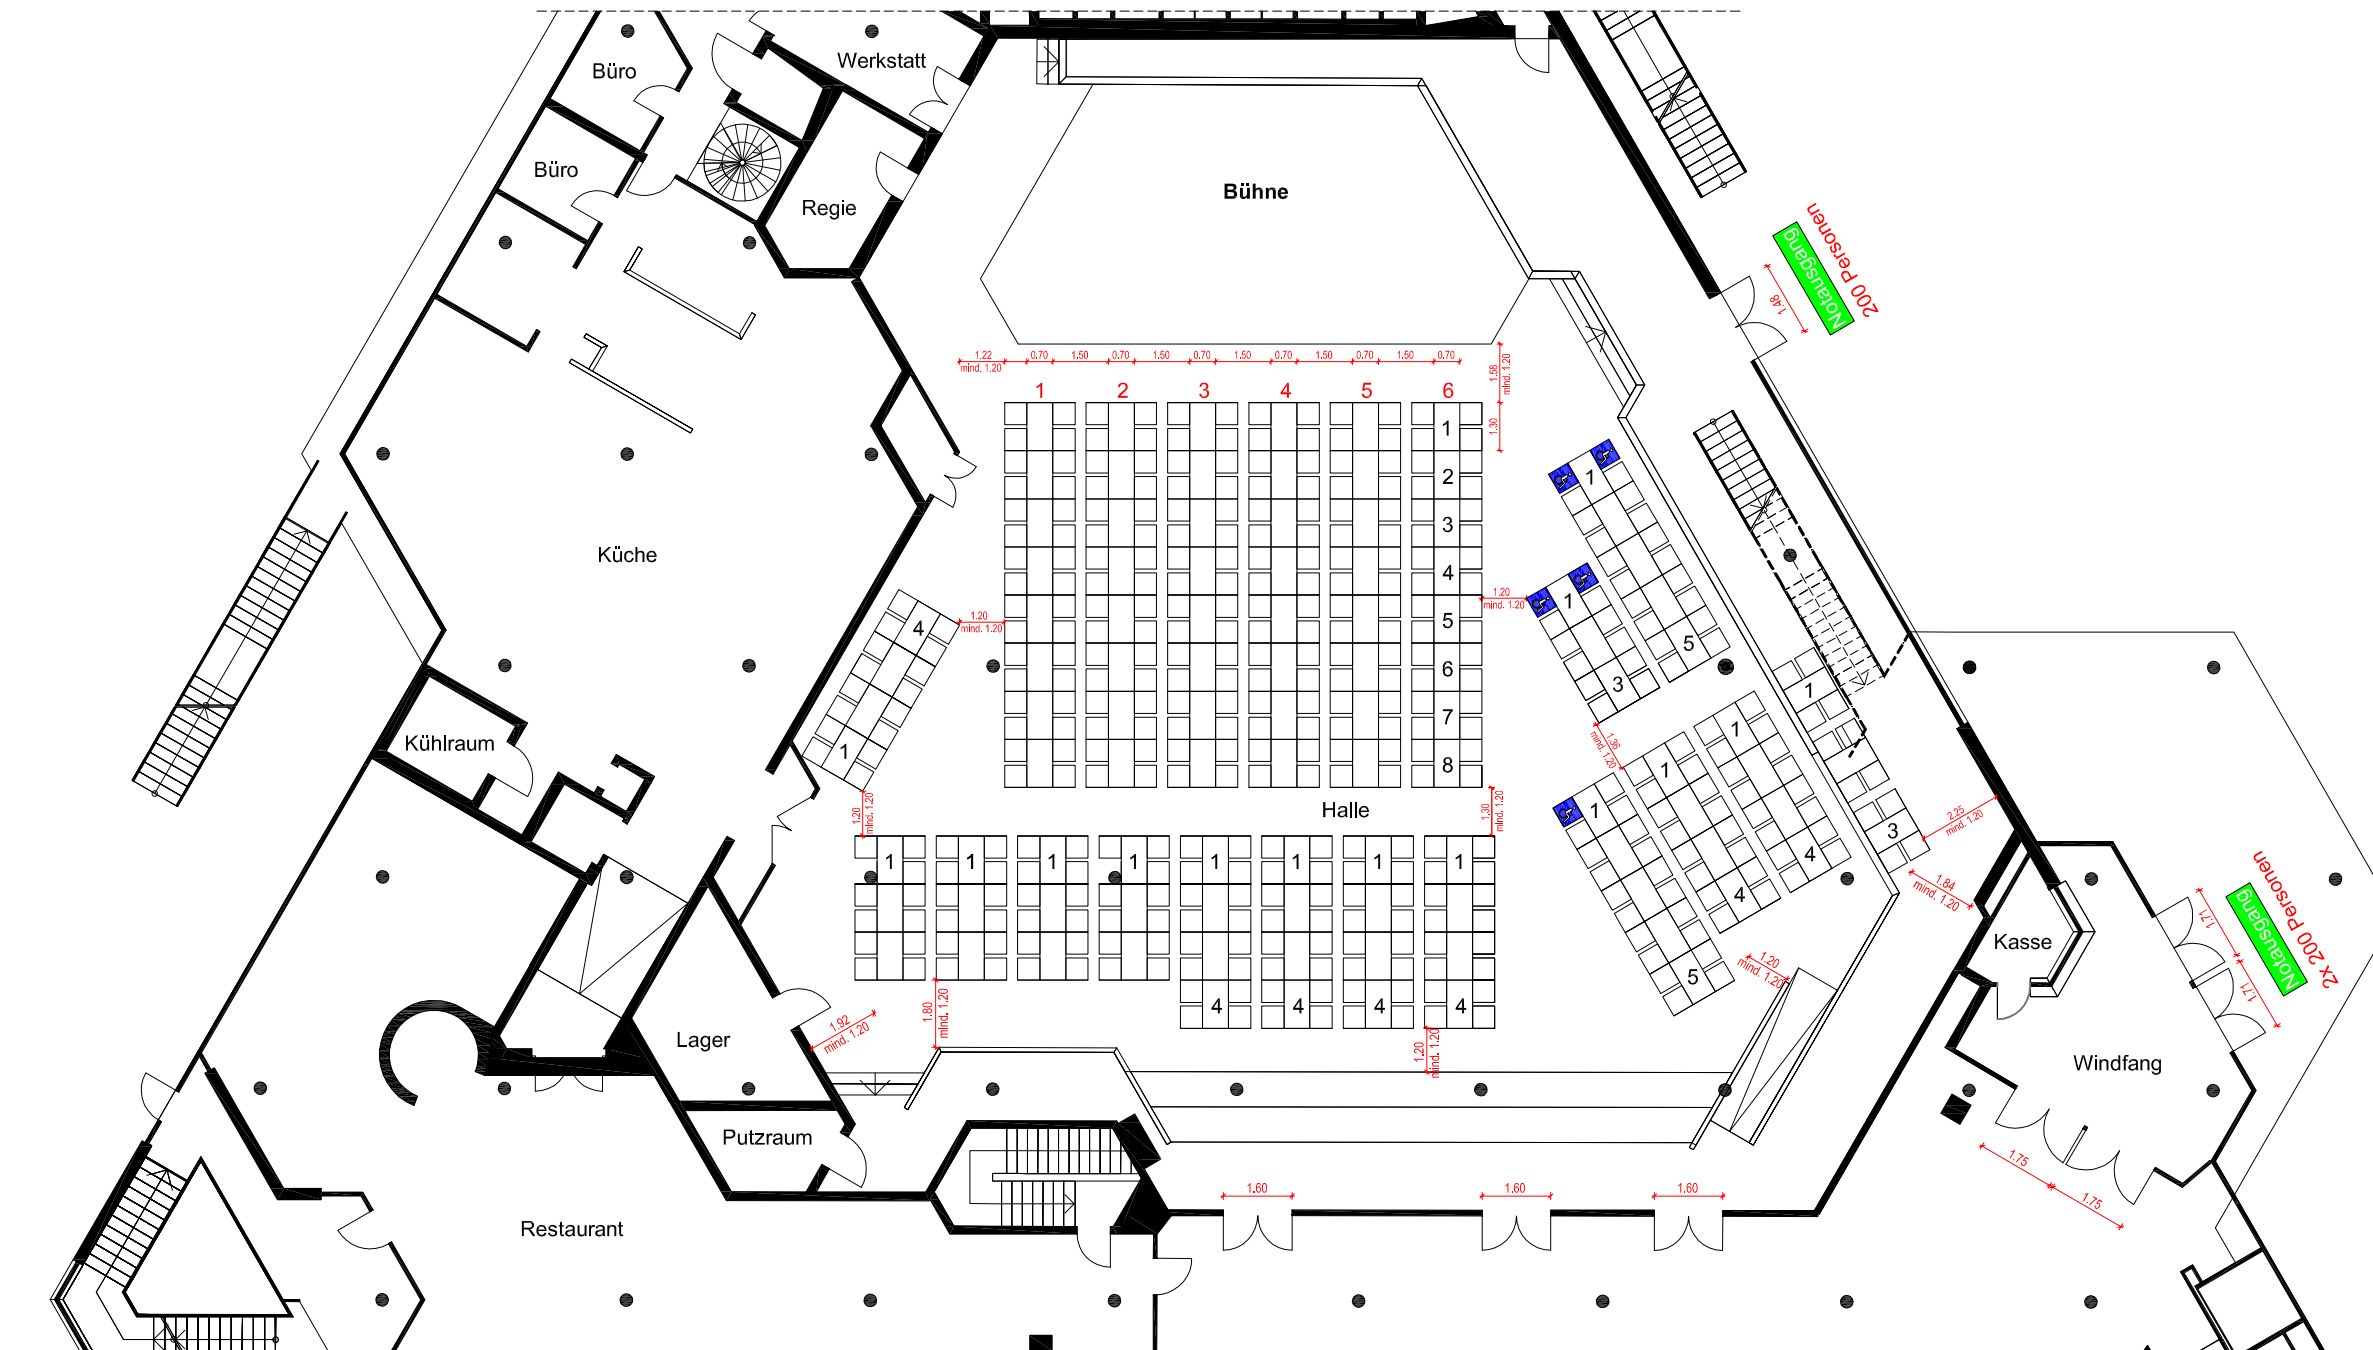

**HINWEIS:**  
MAXIMALE BESTUHLUNG  
414 SITZPLÄTZE

OBJEKT: Badnerlandhalle, Neureut

PLANERSTELLER:  
 Am Kieswerk 3  
77746 Schutterwald  
Tel. (0781) 5993-0  
Fax. (0781) 5993-4

STOCKWERK: Erdgeschoss

STAND: September 2020

PLAN-NR. EG 1.1  
MAßSTAB 1:200