


# BESTUHLUNGSPLAN

Mittlerer Saal  
Parlamentarisch  
große Bühne

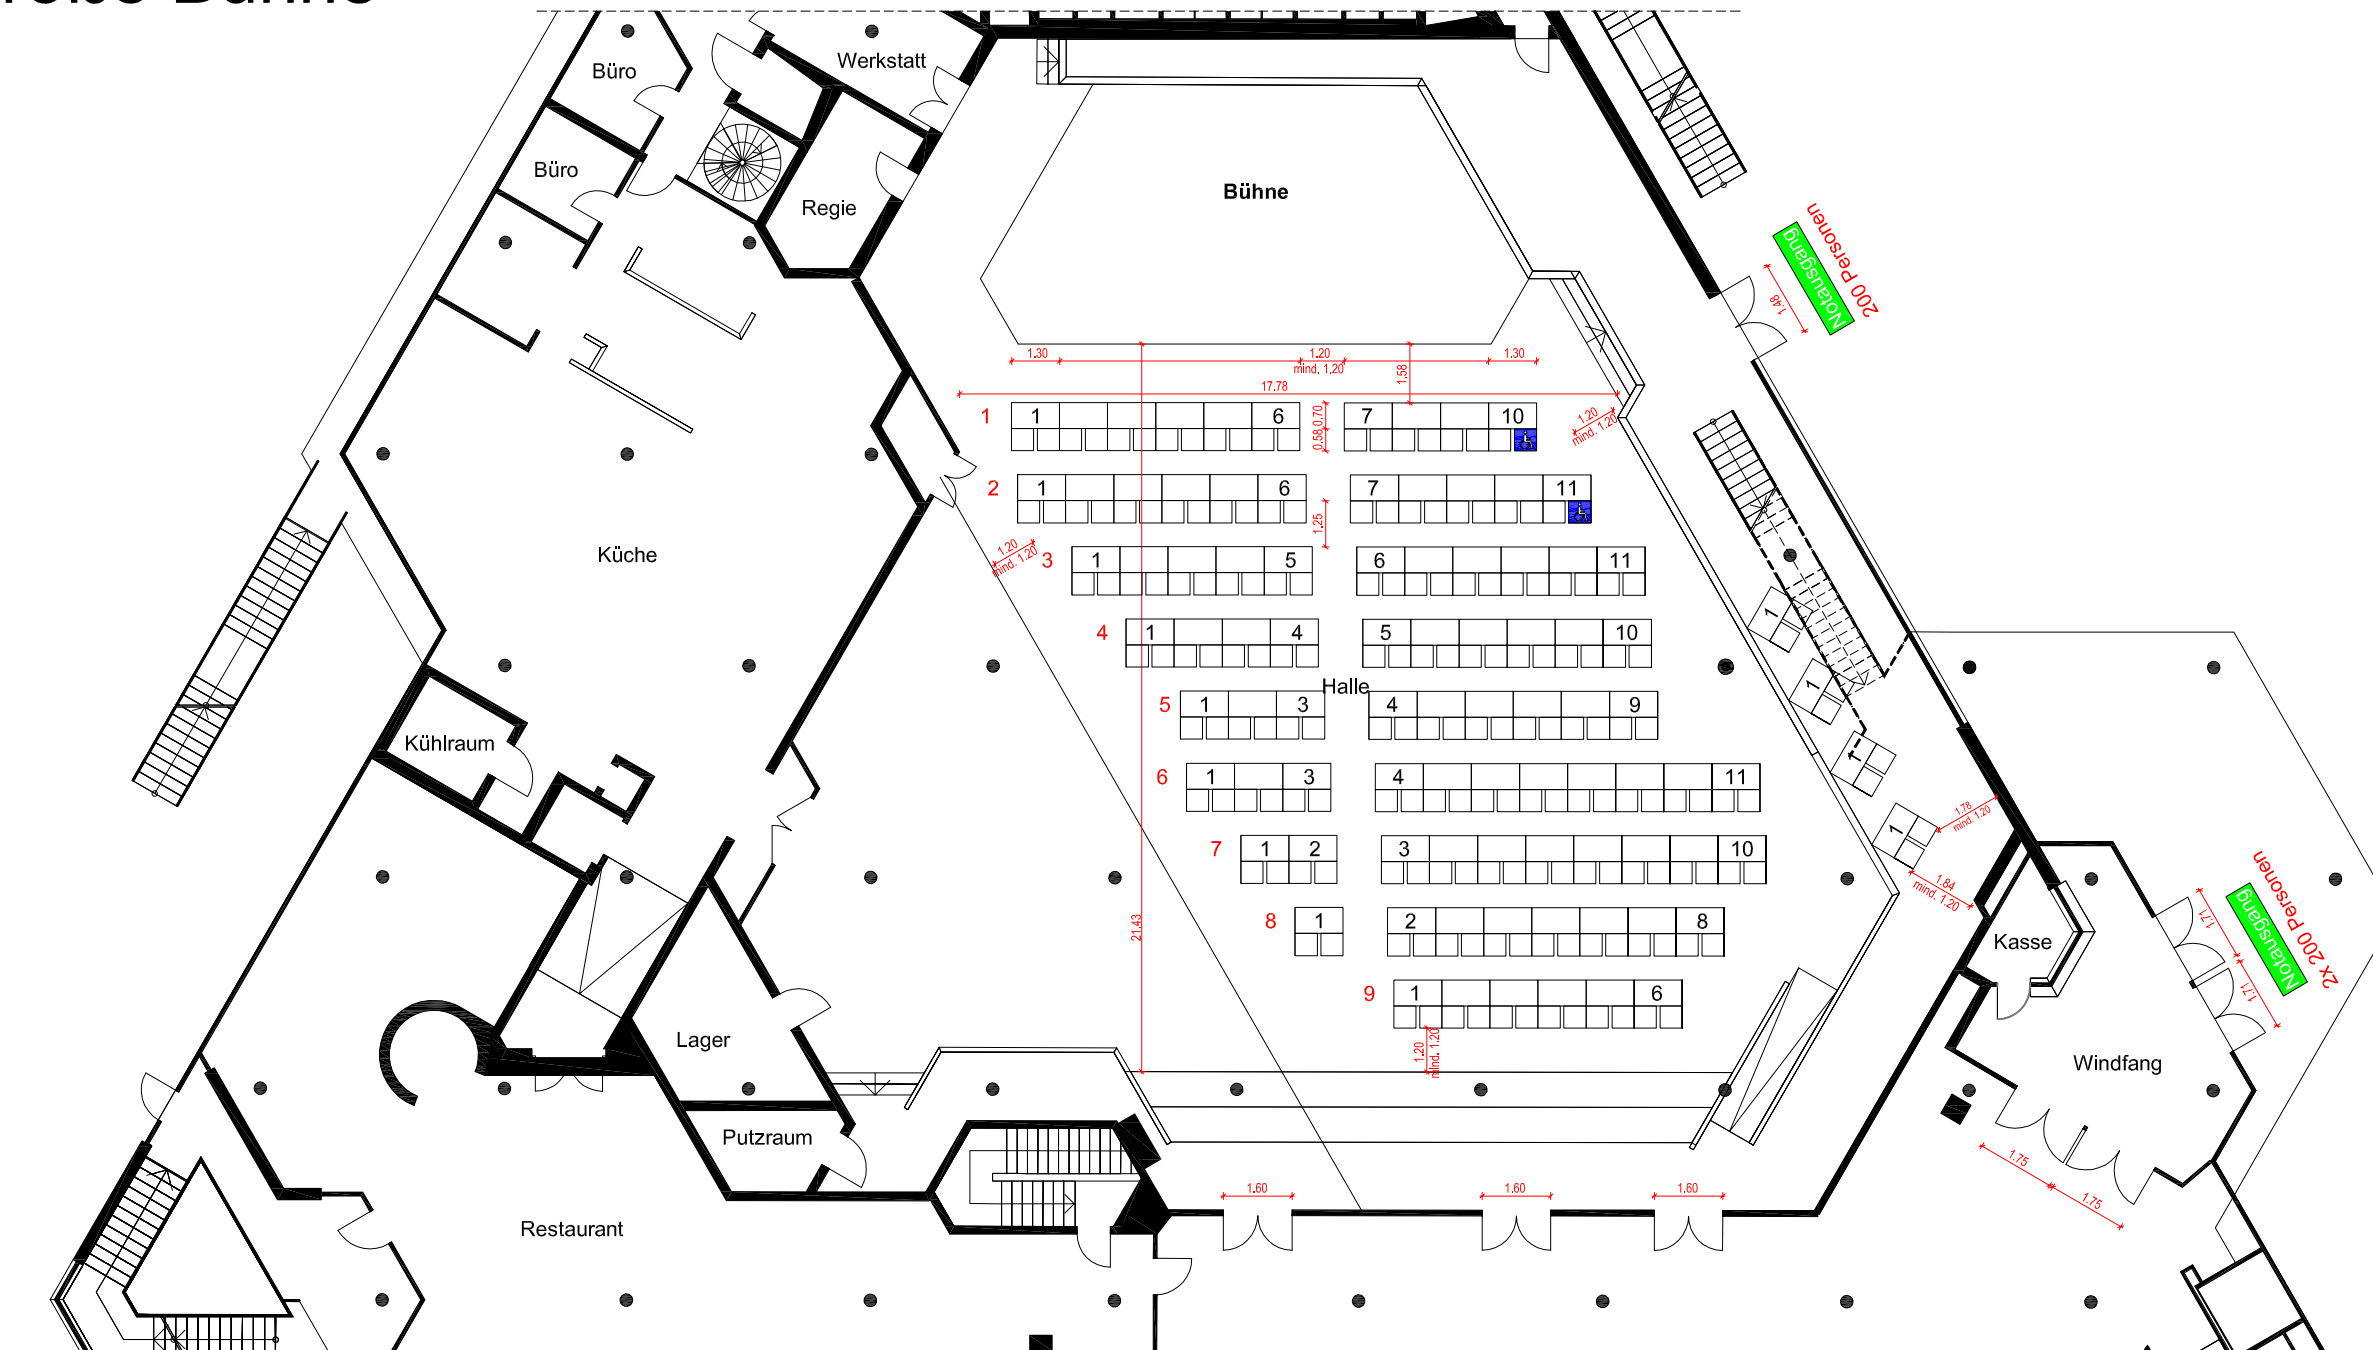

**HINWEIS:**  
MAXIMALE BESTUHLUNG  
180 SITZPLÄTZE

OBJEKT: Badnerlandhalle, Neureut

PLANERSTELLER:  
 Am Kieswerk 3  
 77746 Schutterwald  
 Tel. (0781) 5993-0  
 Fax. (0781) 5993-4

STOCKWERK: Erdgeschoss

STAND: September 2020

PLAN-NR. EG 1.1  
 MAßSTAB 1:200