


BESTUHLUNGSPLAN

Mittlerer Saal Reihenbestuhlung

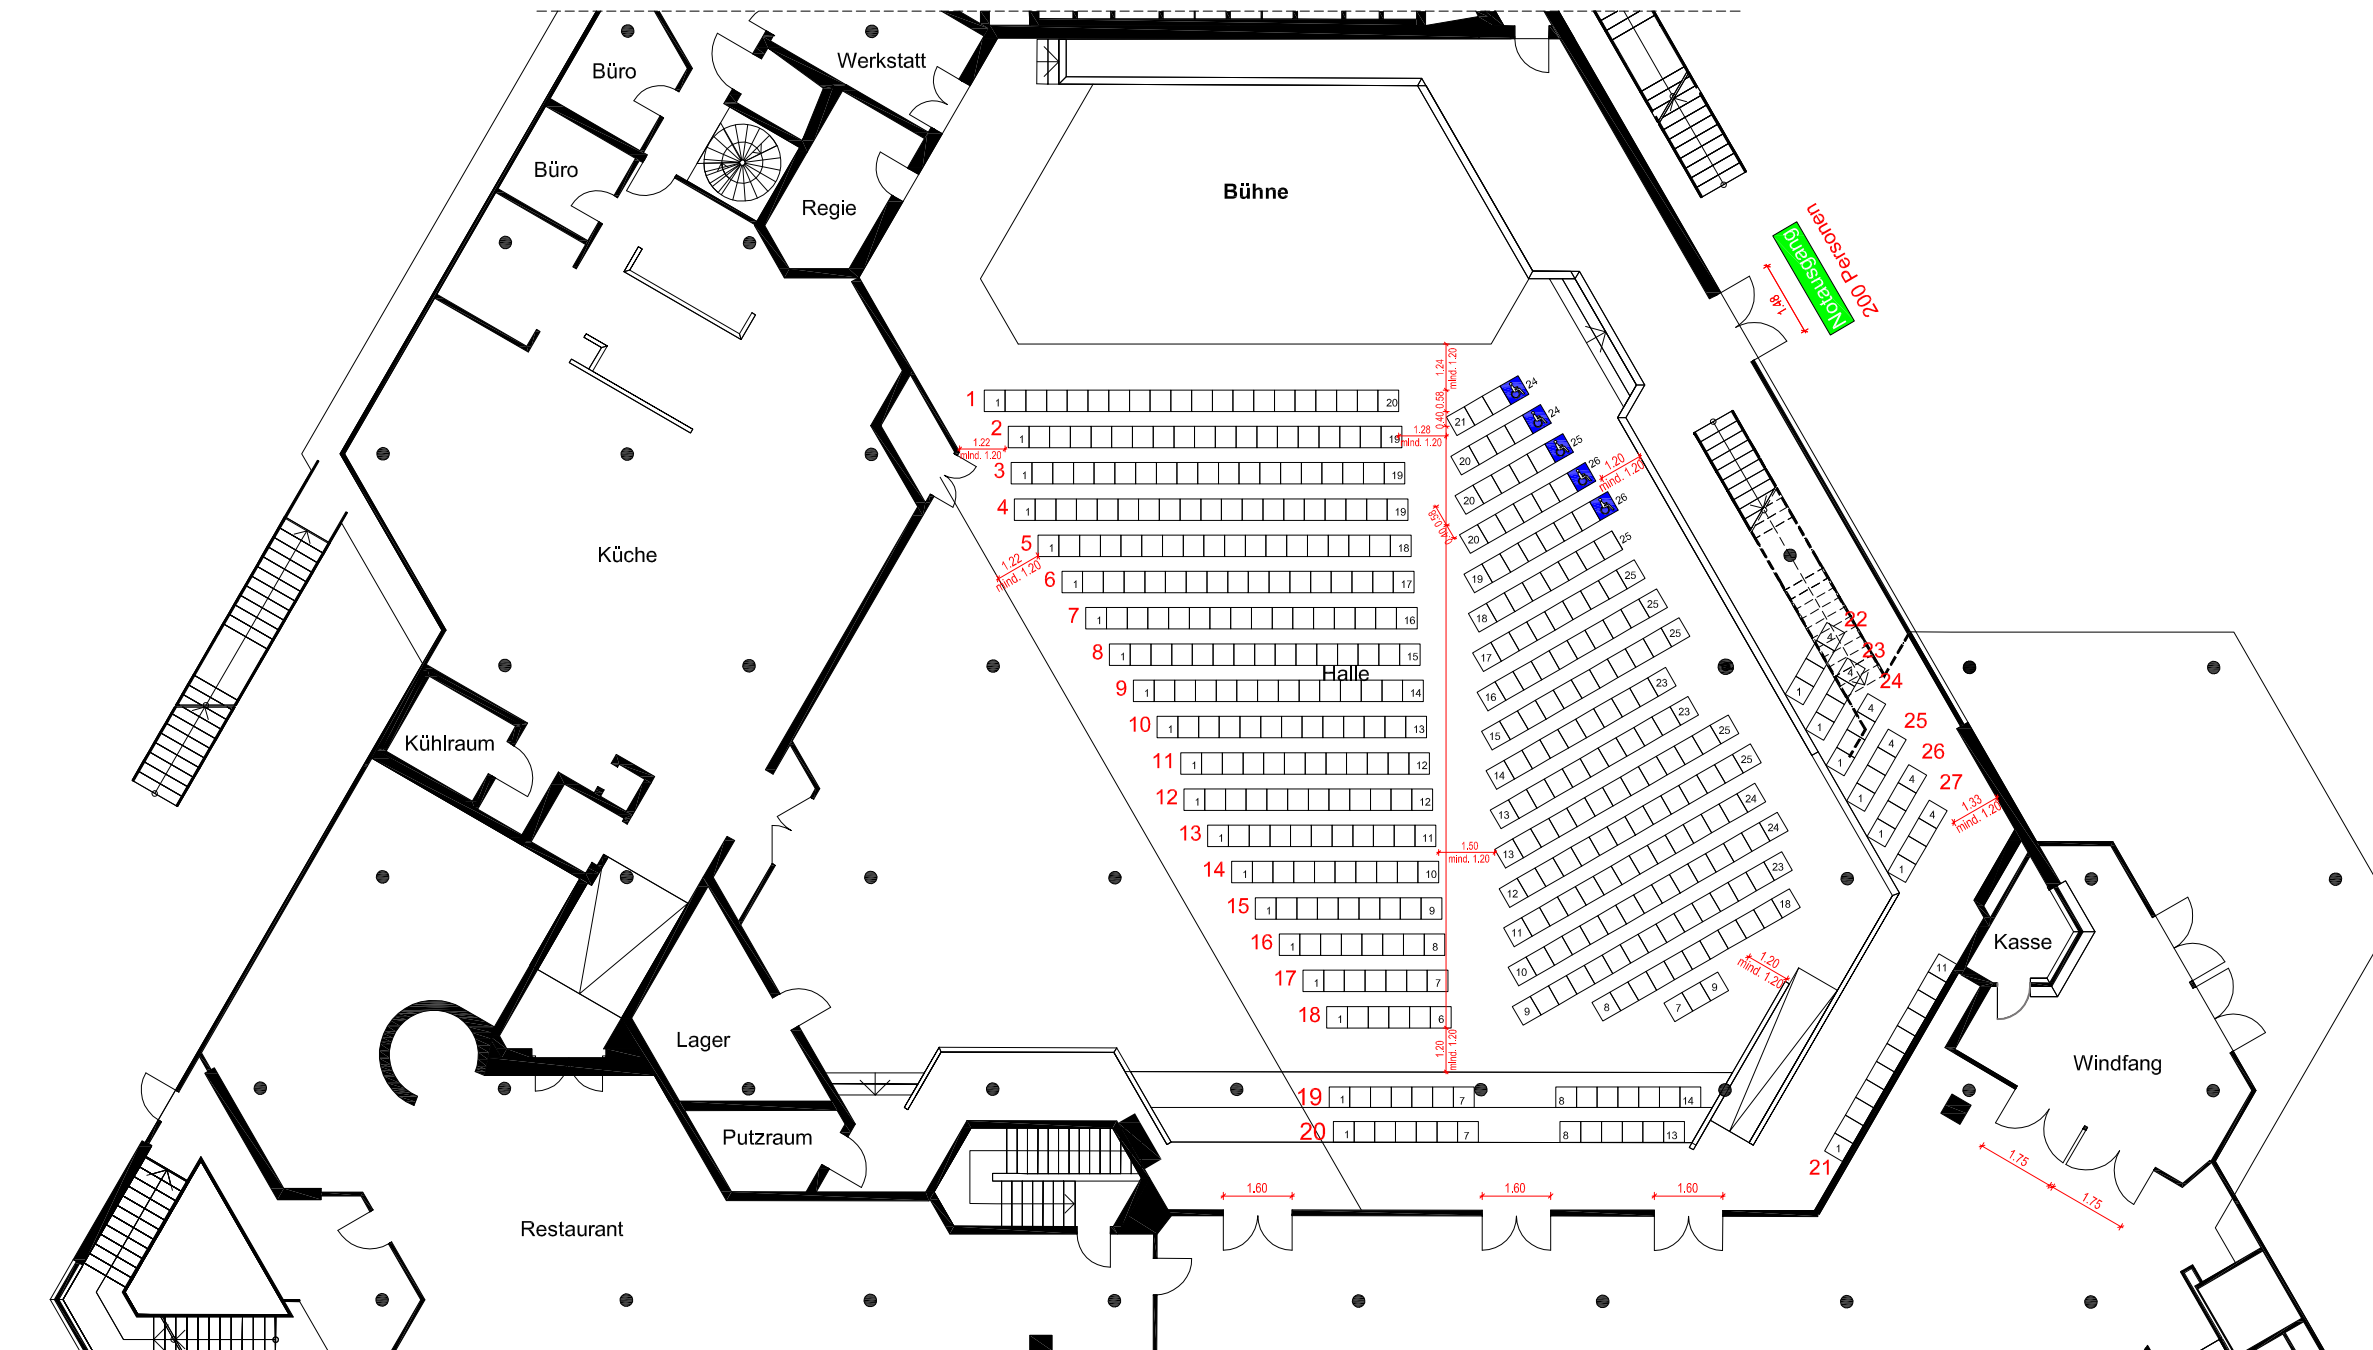

**HINWEIS:
MAXIMALE BESTUHLUNG
481 SITZPLÄTZE**

OBJEKT: Badnerlandhalle, Neureut

PLANERSTELLER:
 Am Kieswerk 3
 77746 Schutterwald
 Tel. (0781) 5993-0
 Fax. (0781) 5993-4

STOCKWERK: Erdgeschoss

STAND: September 2020

PLAN-NR. EG 1.1
 MAßSTAB 1:200