


BESTUHLUNGSPLAN

Mittlerer Saal
Parlamentarisch
große Bühne

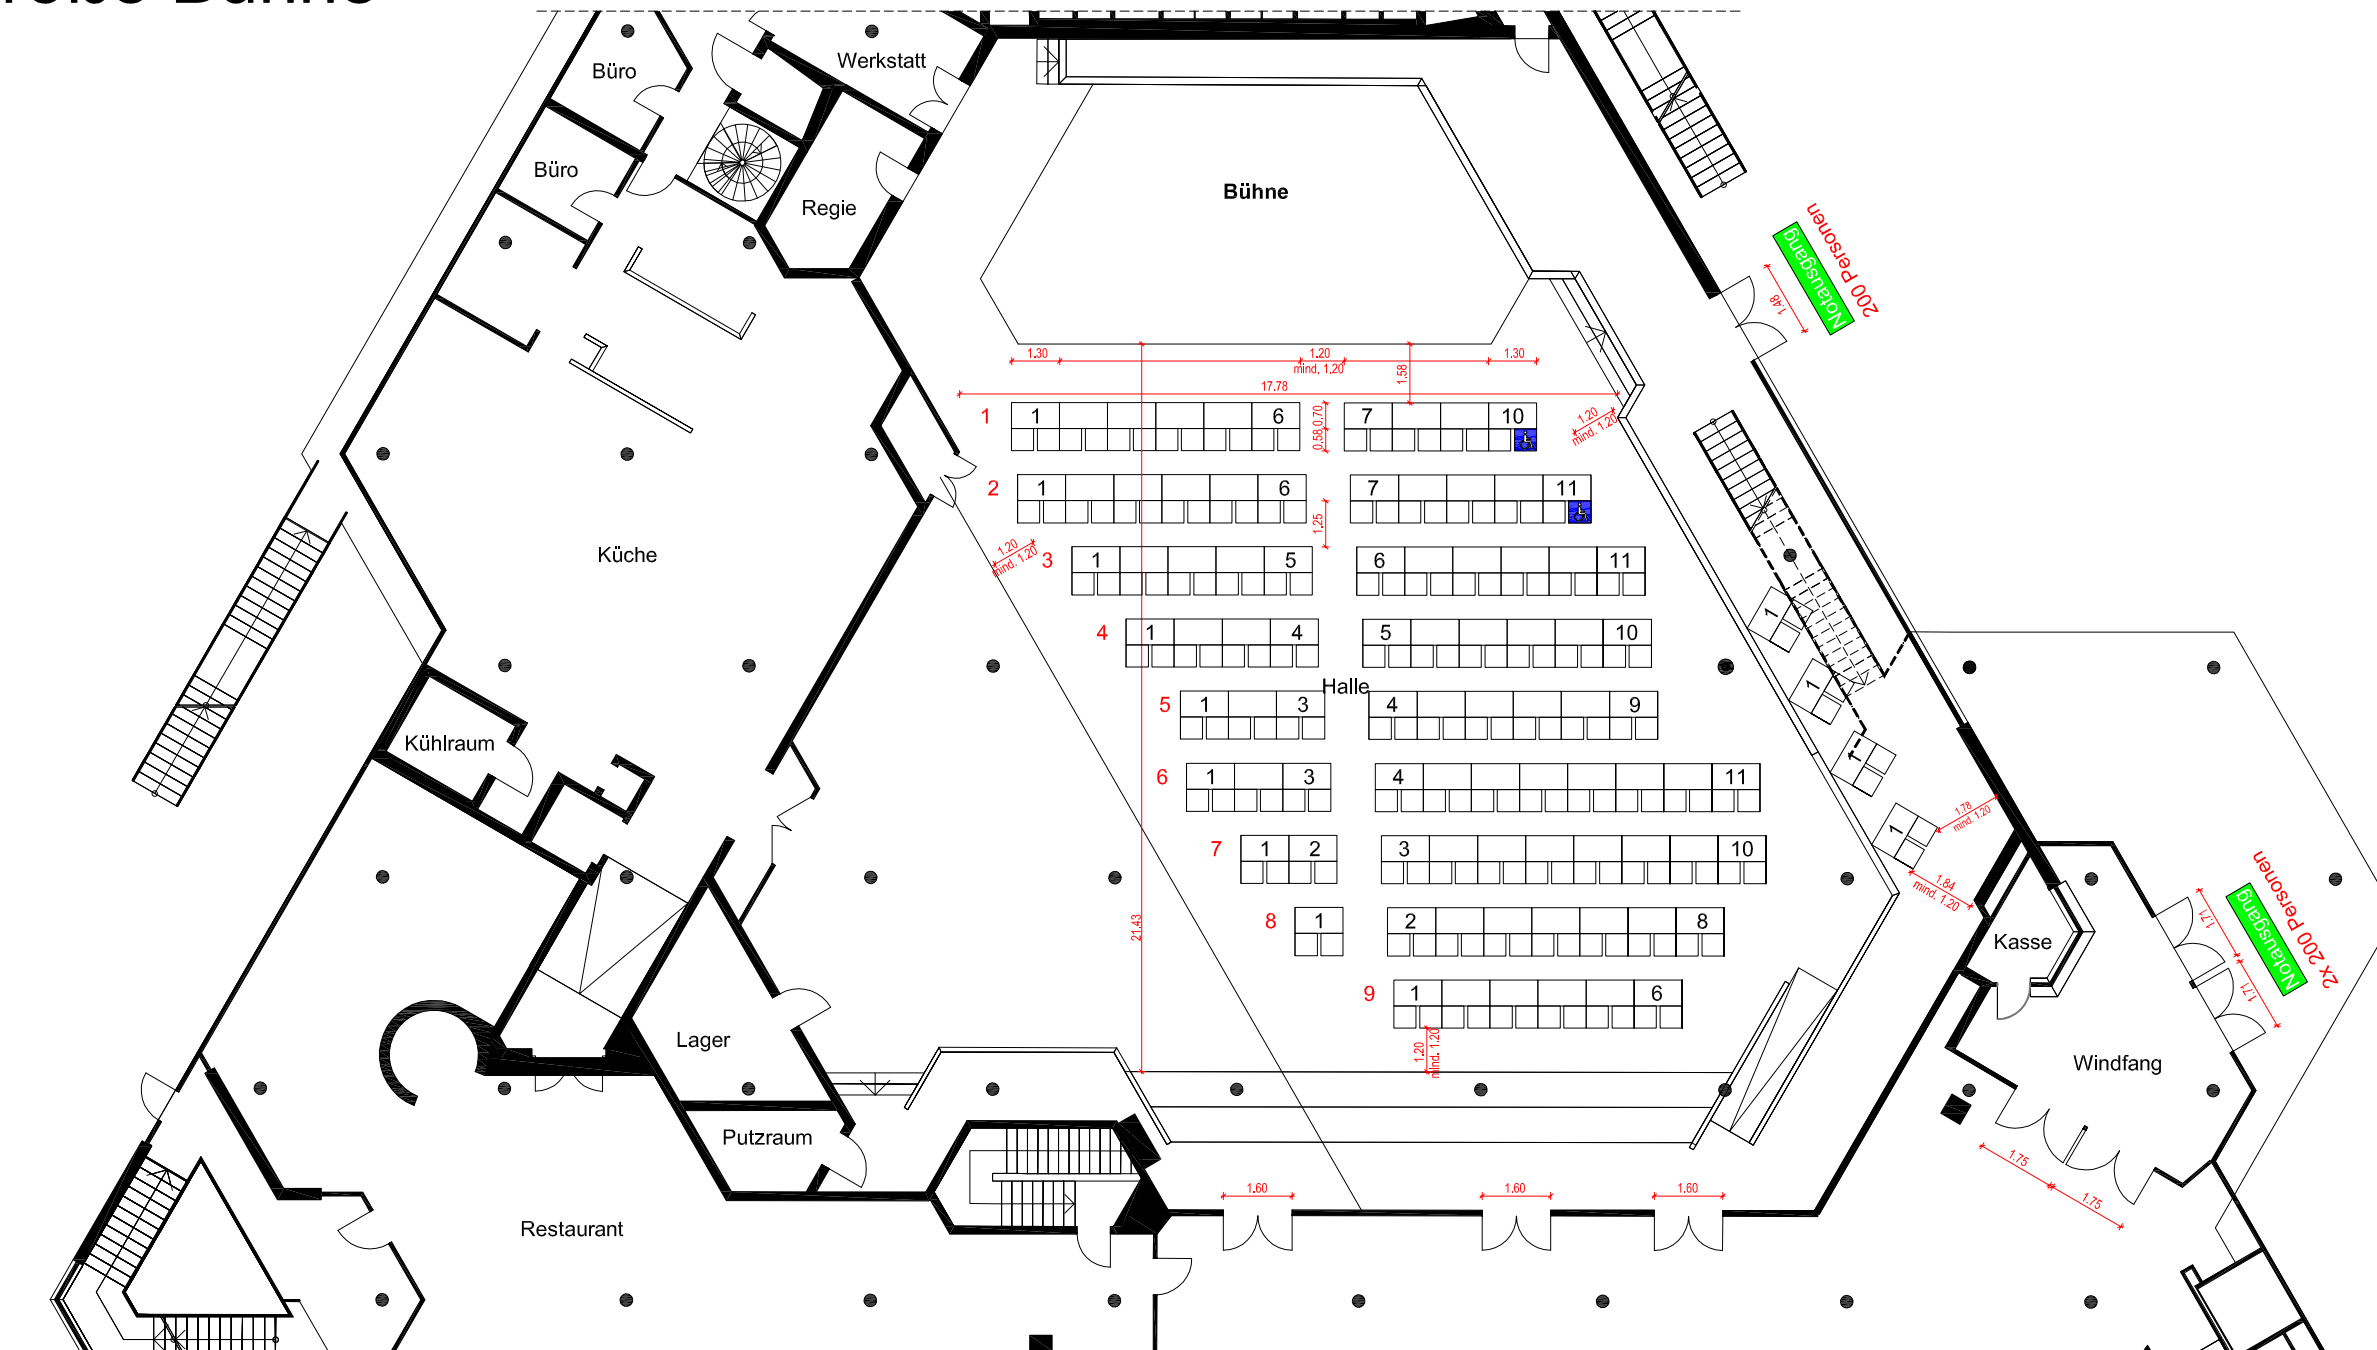

HINWEIS:
MAXIMALE BESTUHLUNG
180 SITZPLÄTZE

OBJEKT: Badnerlandhalle, Neureut

PLANERSTELLER:
 Am Kieswerk 3
77746 Schutterwald
Tel. (0781) 5993-0
Fax. (0781) 5993-4

STOCKWERK: Erdgeschoss

STAND: September 2020

PLAN-NR. EG 1.1
MAßSTAB 1:200